


双葉地区特別支援学校新校舎図面

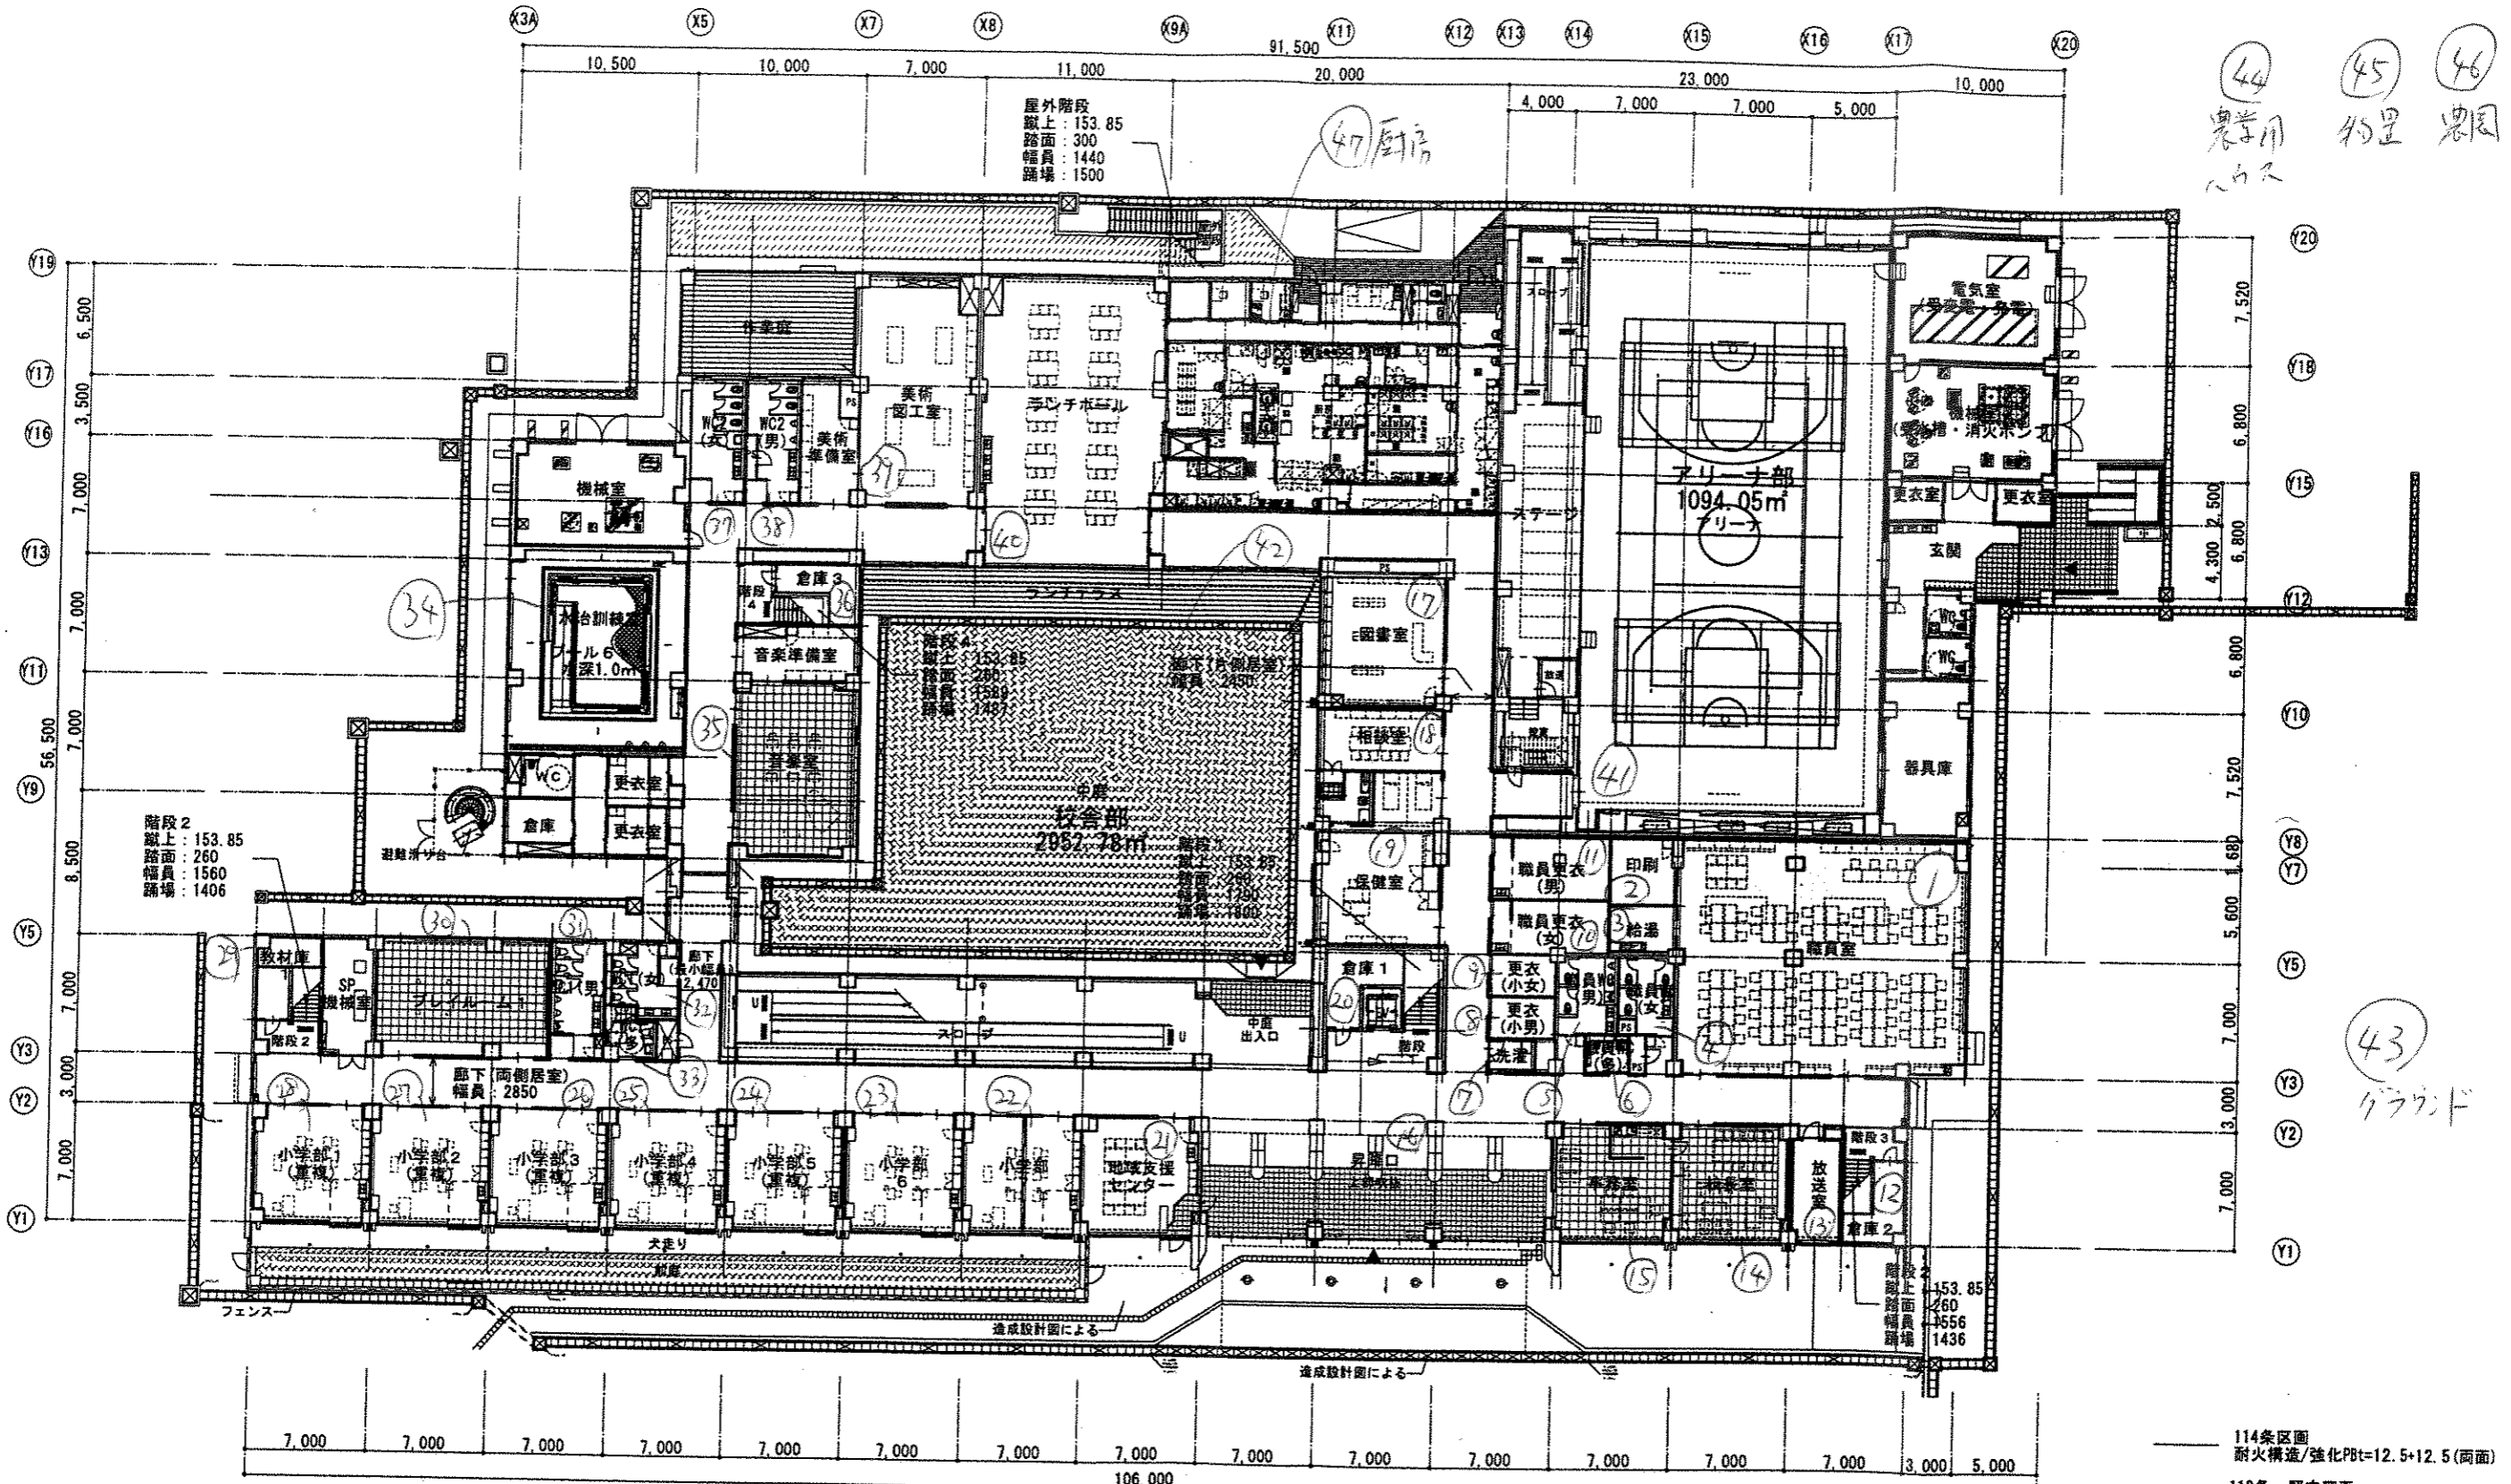


44 農学部
45 物置
46 農園

43
グラウンド


- 114条区画
耐火構造/強化Pbt=12.5+12.5(両面)
- 112条: 堅穴区画
耐火構造/強化Pbt=12.5+12.5(両面)
防火設備(遅煙性能)
- 112条: 面積区画
(区画面積: 3,000㎡以内)
※17'巾付-設置による
耐火構造/強化Pbt=12.5+12.5(両面)
特定防火設備

工事名称 双葉地区特別支援学校移転新築工事 建築士事務所登録番号 一級建築士事務所登録番号11(402)第1540号	図面名称 法チェック図(1階) 管理 登録番号 一級建築士登録番号268342号 建築士 氏名 鈴木宏幸	SCALE 1:200 (A3 1:400) DATE R4.10 NO. A-018 設計 建築士 藤田 隆 構造 電気 機械 監理 一級建築士 藤田 隆 図 十文字 聡	株式会社設計 福島市東中央二丁目3-8 TEL: 024-535-2381 e-mail: fuku@fukui-i-sakkei.com
---------------------------------------------------------------	------------------------------------------------------------	---	--------------------------------------------------------------------------------

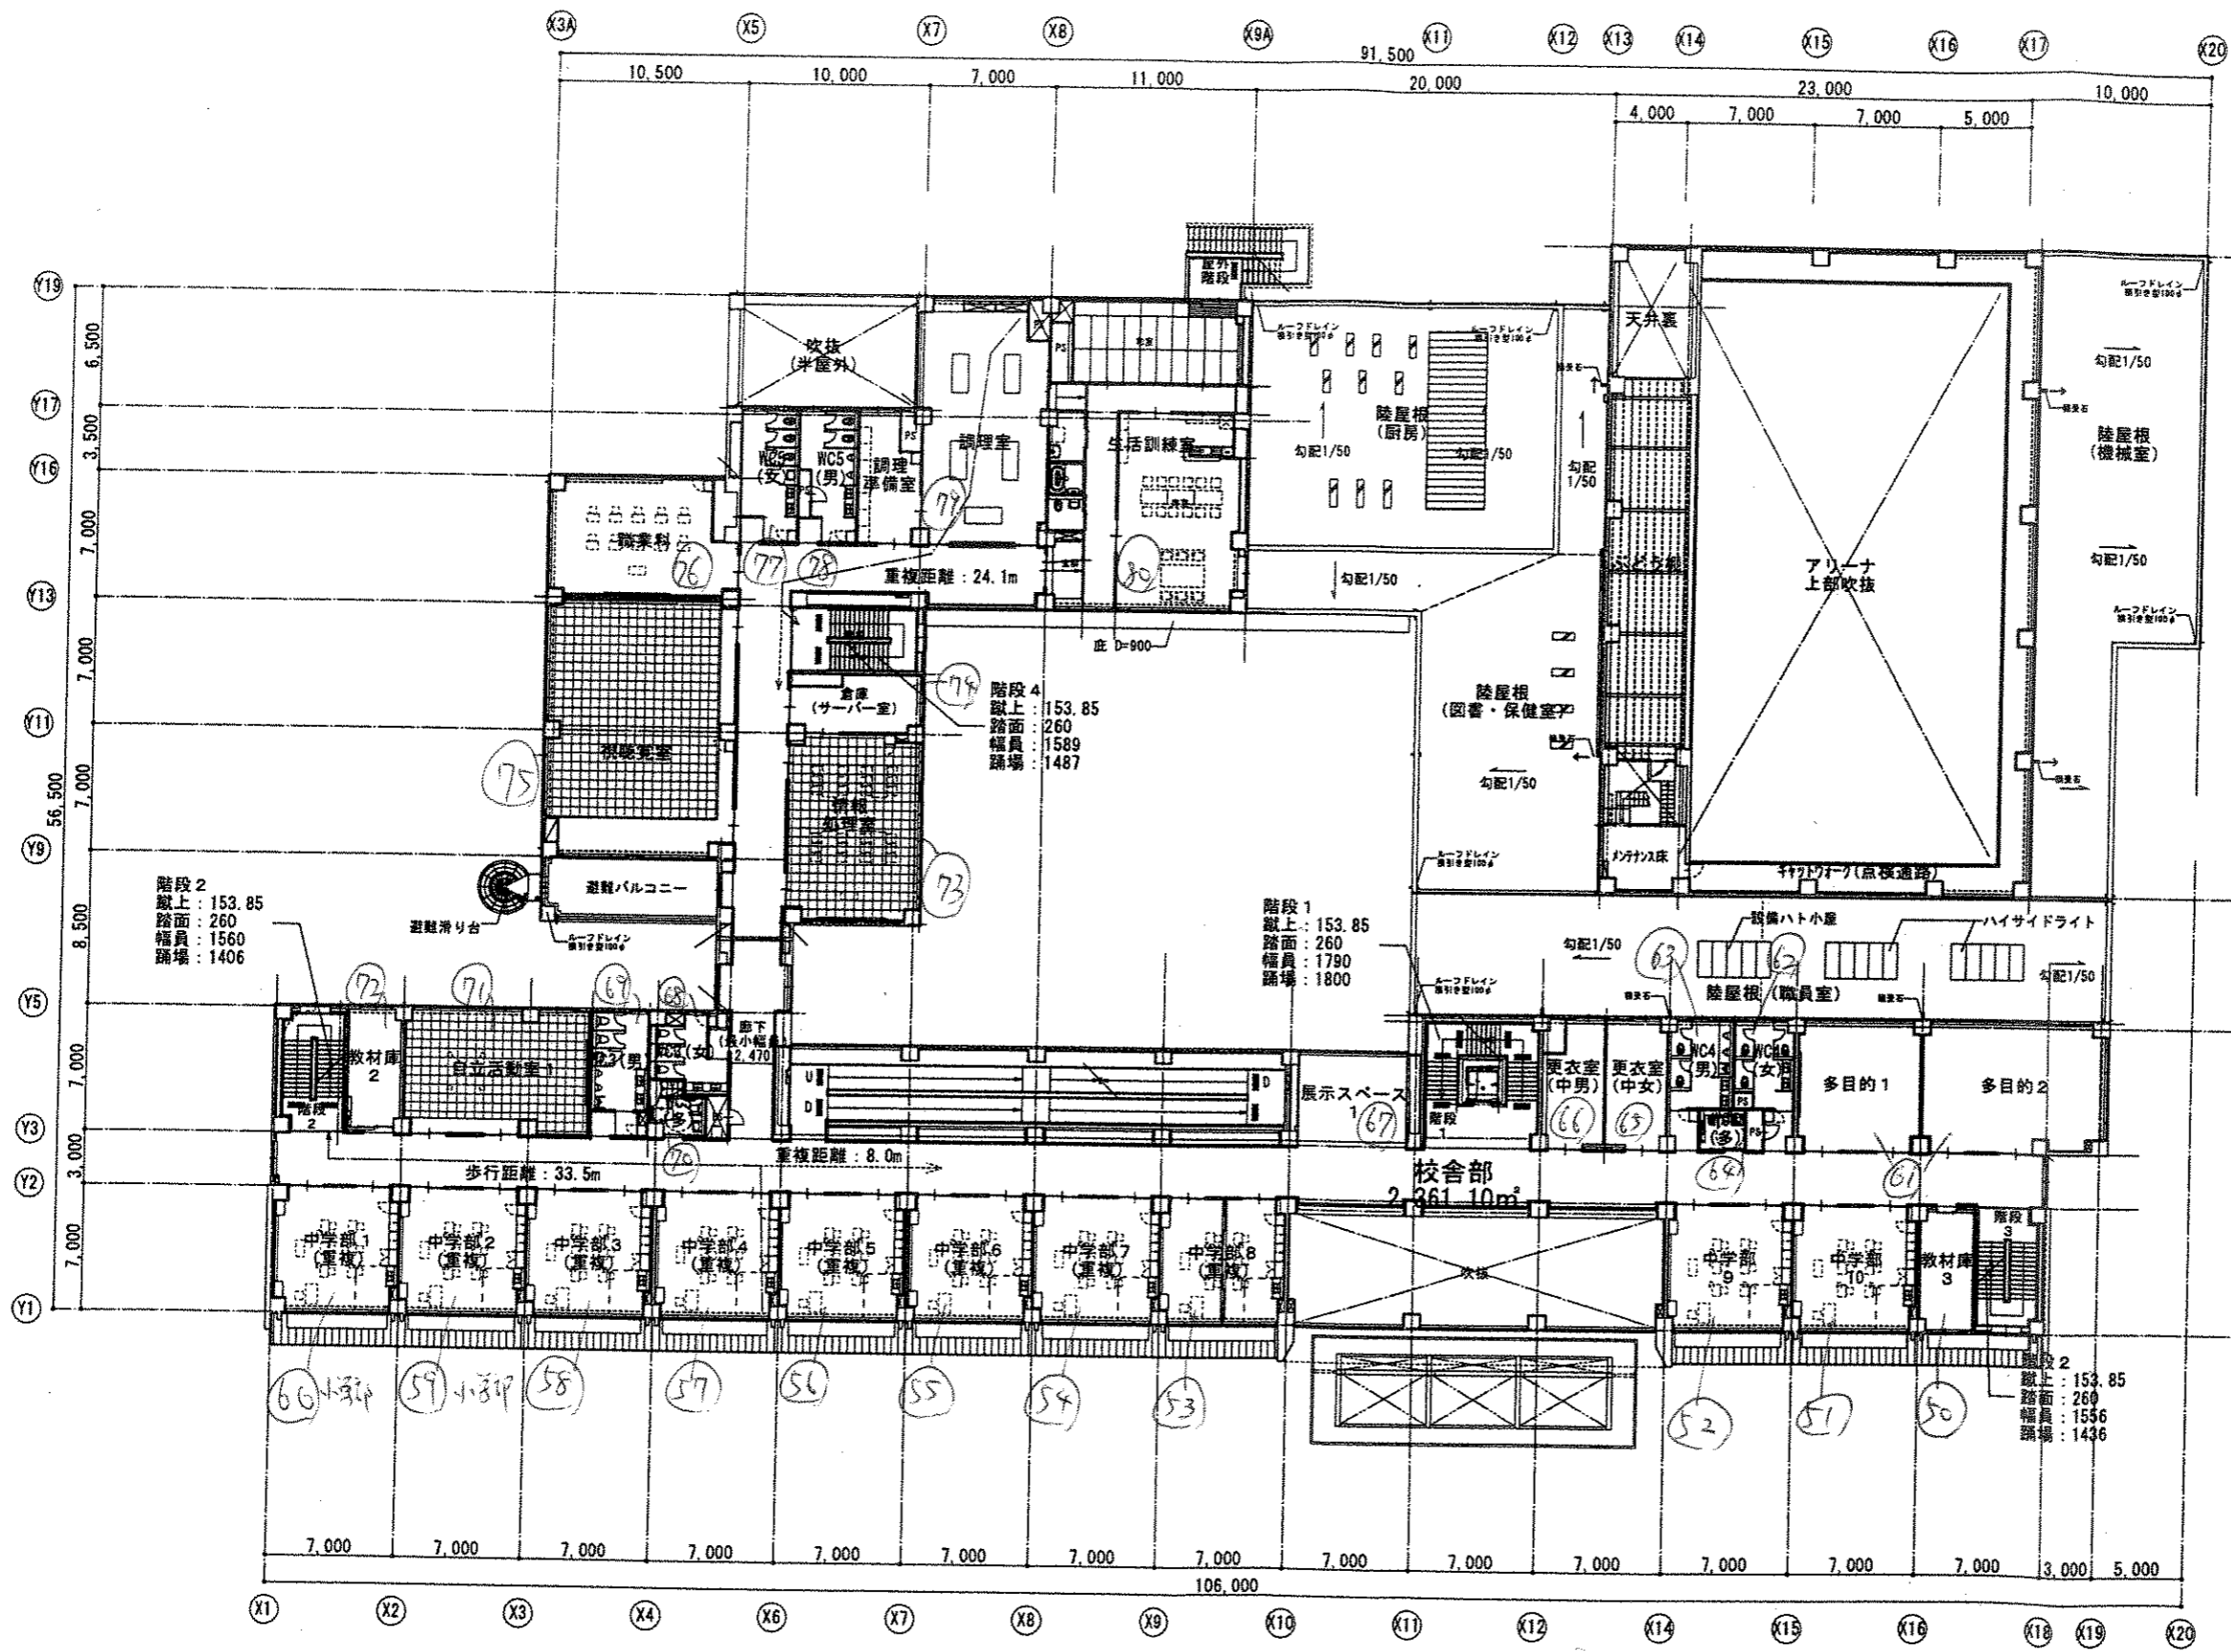

- 114条区画
耐火構造/強化Pft=12.5+12.5(両面)
- 112条：壁六区画
耐火構造/強化Pft=12.5+12.5(両面)
防火設備(遮煙性能)
- 112条：面積区画
(区画面積：3,000㎡以内)
※ｽﾌﾟﾘﾝｸﾞﾙｰﾂ設置による。
耐火構造/強化Pft=12.5+12.5(両面)
特定防火設備

工事名称 双葉地区特別支援学校移転新築工事 建築士事務所登録番号 一級建築士事務所登録番号11(402)第1540号		図面名称 法チェック図(2階) 管理 登録番号 一級建築士登録番号第266342号 建築士 氏名 鈴木 宏幸		SCALE 1:200 (A3 1:400) DATE R4.10 NO. A-019	
建築士 一級建築士 第779330号 十文字 昭	構造 電気 設備	株式会社 設計 福岡市中央区二丁目3-9 TEL: 094-535-3351 e-mail: fushi@poor1-akkt.com			

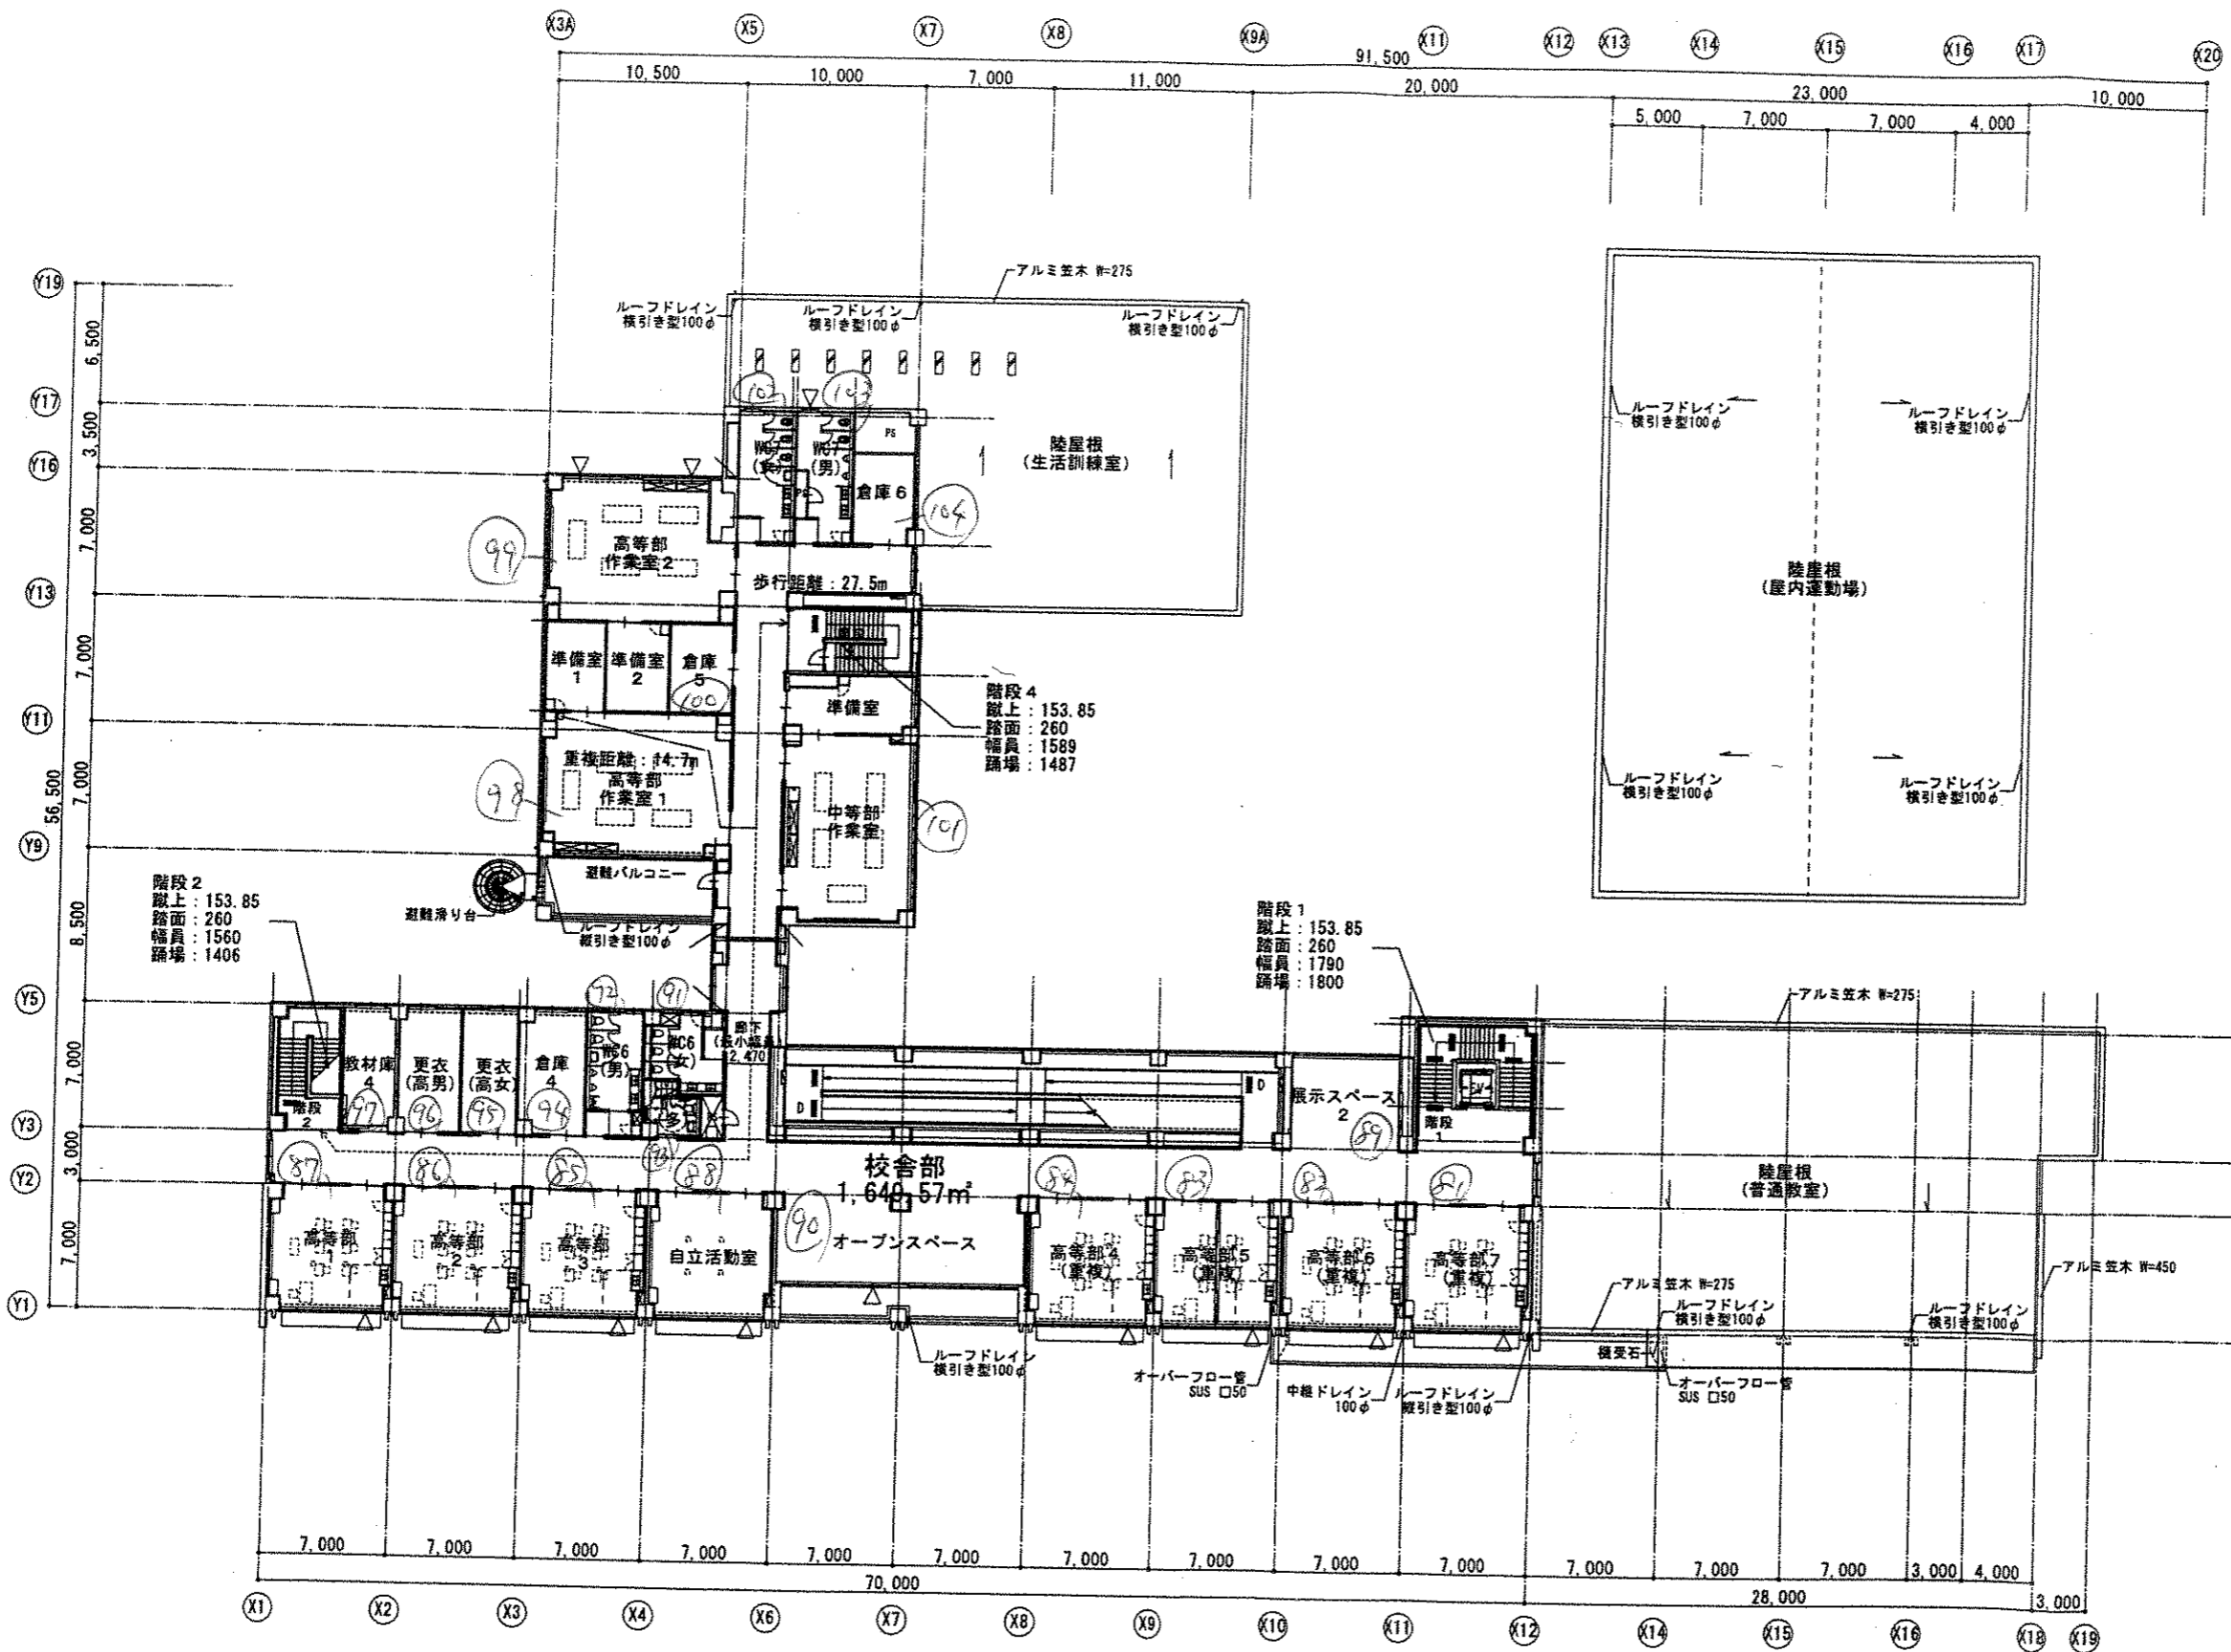

- 114条区画
耐火構造/強化P8t=12.5+12.5(両面)
- 112条：壁穴区画
耐火構造/強化P8t=12.5+12.5(両面)
防火設備(遮煙性能)
- 112条：面積区画
(区画面積：3,000㎡以内)
※スリッパ設置による
耐火構造/強化P8t=12.5+12.5(両面)
特定防火設備
- △ 代替え出入口

工事名称 双葉地区特別支援学校移転新築工事		図面名称 法チェック図(3階)		SCALE 1:200 (A3 1:400) DATE R4.10 NO. A-020																
建築士事務所登録番号 一級建築士事務所登録番号11(402)第1540号		管理 登録番号 一級建築士登録番号第268342号		<table border="1" style="width: 100%; border-collapse: collapse;"> <tr> <td>技 師</td> <td>建築</td> <td>構造</td> <td>電気</td> <td>機械</td> </tr> <tr> <td>一級建築士</td> <td>宮379430号</td> <td></td> <td></td> <td></td> </tr> <tr> <td>技 師</td> <td>十文字 聡</td> <td></td> <td></td> <td></td> </tr> </table>		技 師	建築	構造	電気	機械	一級建築士	宮379430号				技 師	十文字 聡			
技 師	建築	構造	電気			機械														
一級建築士	宮379430号																			
技 師	十文字 聡																			
一級建築士事務所登録番号11(402)第1540号		氏名 鈴木 宏幸		株式会社 設計 <small>群馬県高崎市中央二丁目3-8 TEL: 0274-533-3361 e-mail: fukuhias@ncc-i-sakkei.com</small>																